


MAGU Vario MJ 30 H im WDVS System

Gesamt - Wandstärke 30 cm
 17,5 cm Mauerwerk mit 12 cm WDVS System
 MAGU Vario 30 cm, Schachttiefe 14 cm

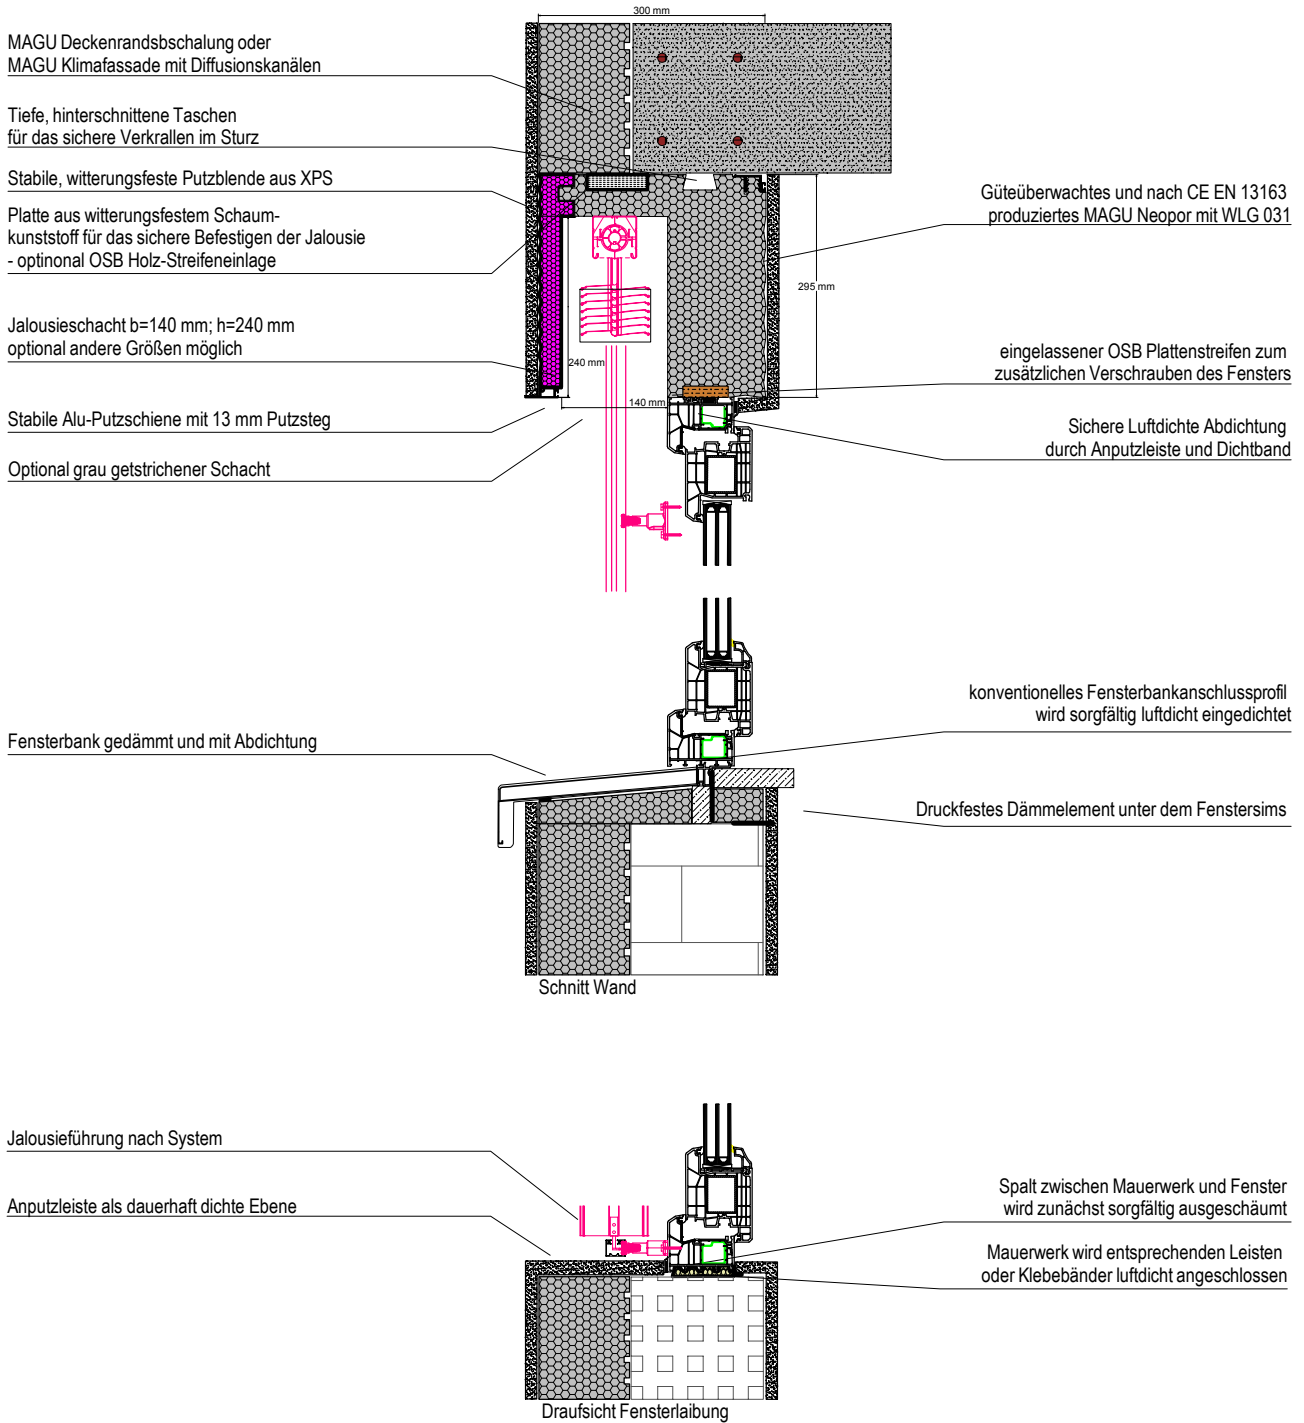

Besonderheiten:
 - eingelassener OSB Plattenstreifen zur Fensterbefestigung

Beispielhafte Standardausführung - Ausführung kann gemäß ihren Vorgaben gestaltet werden.
 Details sind nach bestem Wissen und Gewissen gestaltet, jedoch ohne rechtliche Verbindlichkeit.

MAGU Bausysteme GmbH D - 78183 Hüfingen Tel +49 (0) 771 - 9 22 50 Tel +49 (0) 771 - 67 88 info@magu.de www.magu.de			TITEL		
GRÖSSE		DATUM		NR	
MAßSTAB					

Diese Zeichnung darf ohne unserer Genehmigung weder veröffentlicht, noch dritten Personen zugänglich gemacht werden (Urhebergesetz)